



Gewässerraum Siedlung Massstab 1 : 2500

Datum: 20. September 2022 (Genehmigungsdossier)

baderpartner
 Planen Bauen Nutzen
 4503 Solothurn, Bielstrasse 145
 Tel.: 032 624 51 51, Fax.: 032 624 51 50

Genehmigungsvermerk

Mitwirkung	vom 22.10.2020 bis 16.11.2020
Vorprüfung	vom 7. Februar 2022
Publikation im Amtsanzeiger (Nr. 19)	vom 12. Mai 2022
Öffentliche Auflage der Ortsplanungsrevision Einspracheverhandlungen	vom 13. Mai 2022 bis 16. Juni 2022 am 17. Juni 2022
Erlidigte Einsprachen unerlidigte Einsprachen Rechtverwarungen	--- 1 1

Genehmigt durch den Gemeinderat Attiswil am 23. Mai 2022

Beschlossen durch die Gemeindeversammlung am 20. Juni 2022, grossmehrheitlich Ja / --- Nein

Namens der Einwohnergemeinde


Die Präsidentin: Die Gemeindegeschreiberin:

.....

Die Richtigkeit dieser Angaben bescheinigt: Der Gemeindegeschreiberin:

Attiswil, den

Genehmigt durch das kantonale Amt für Gemeinden und Raumordnung (AGR):

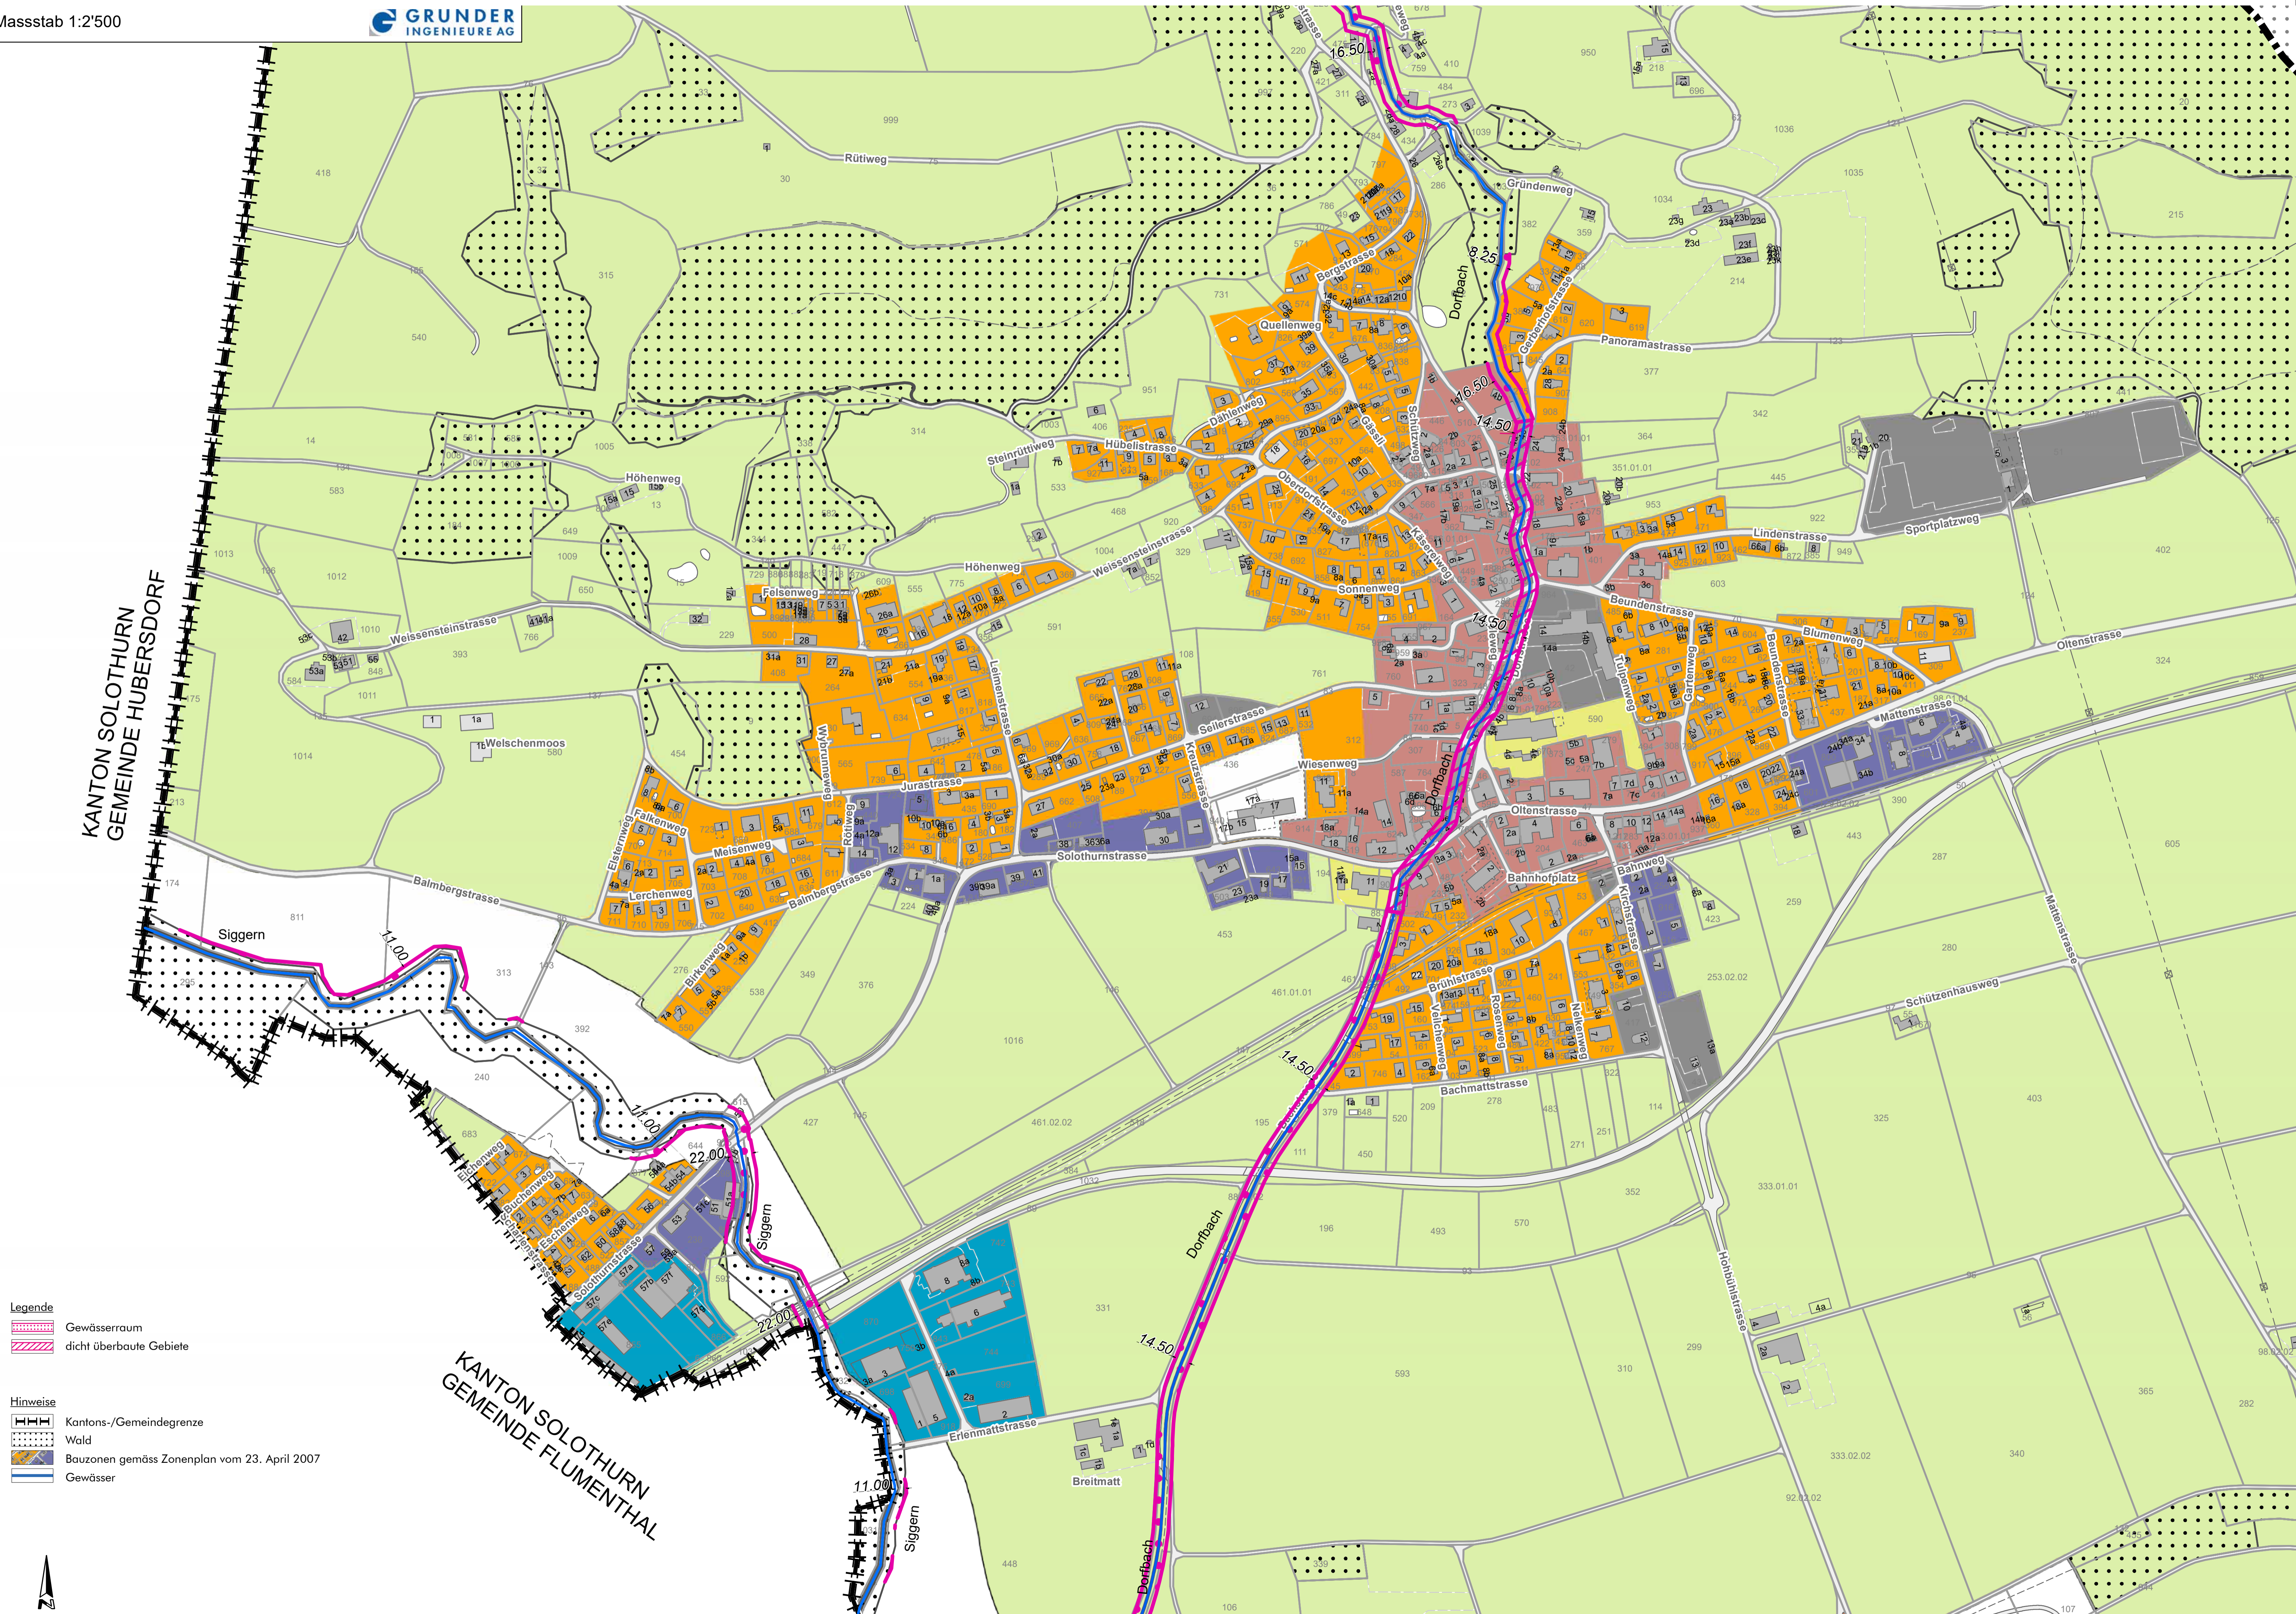

- Legende**
- Gewässerraum
 - dicht überbaute Gebiete

- Hinweise**
- Kantons-/Gemeindegrenze
 - Wald
 - Bauzonen gemäss Zonenplan vom 23. April 2007
 - Gewässer

